


Plattegrond Kindermarkt 2026

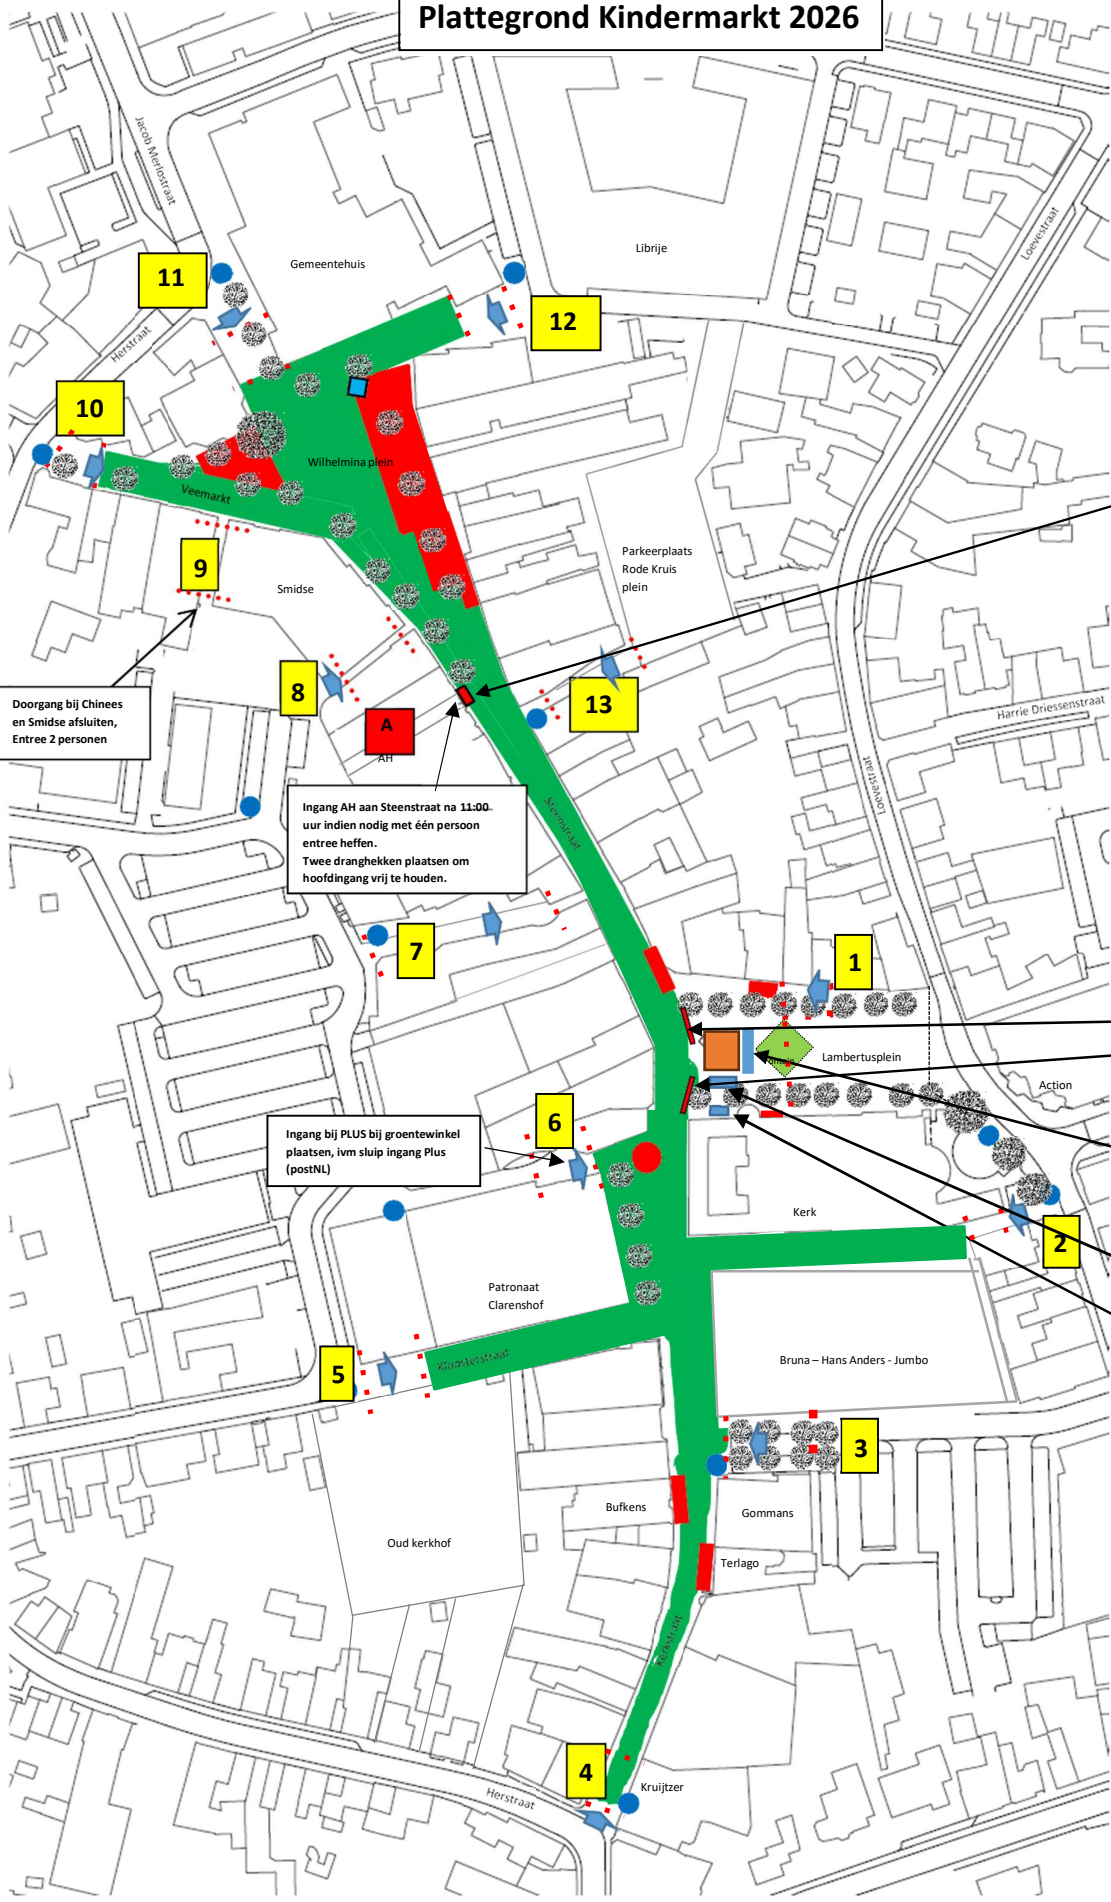

Afsluiting
2x ingang
Albert Hein
+ Polski

Dranghekken
opslagplaats

Café terras

entree

Dranghekken +
Afzet-lint

Marktkramen
verkoop wafels,
taarten
koffie, snacks

Verkoop fris
koffie / taart en
koelwagen met
terras

Toiletwagen

Centraal
organisatie punt

Doorgang bij Chinees
en Smidse afsluiten,
Entree 2 personen

Ingang AH aan Steenstraat na 11:00-
uur indien nodig met één persoon
entree heffen.
Twee dranghekken plaatsen om
hoofdingang vrij te houden.

Ingang bij PLUS bij groentewinkel
plaatsen, ivm sluis ingang Plus
(postNL)

Versie 1.2
24 april 2026